


IV
лестничная
клетка
20.6 м²

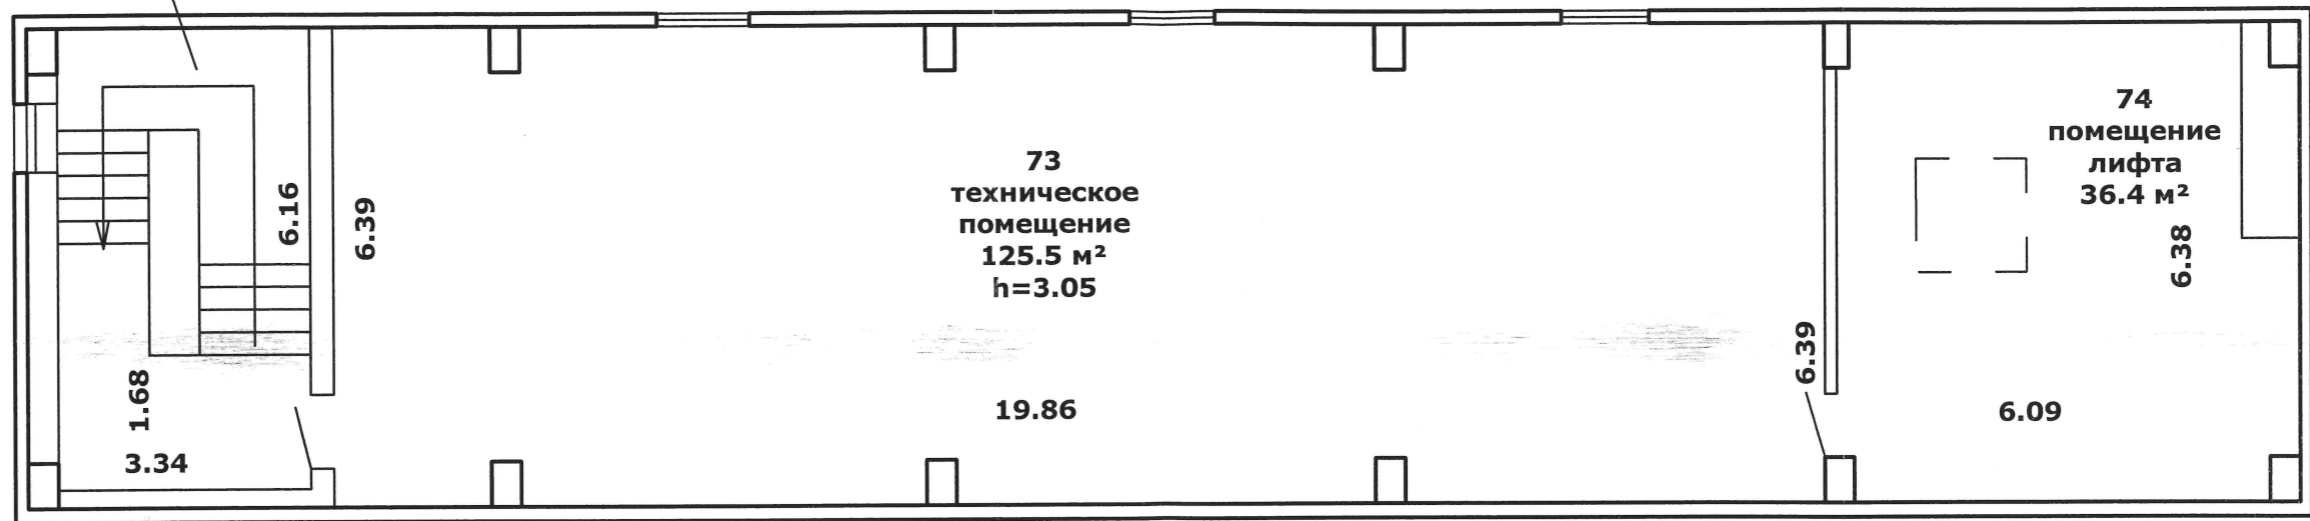

Светлогорское бюро Речицкий филиал РУП "Гомельское агентство по государственной регистрации и земельному кадастру"			
здание Торгово-административного центра Корпус-2			
247434, Республика Беларусь, Гомельская обл., Светлогорский р-н, г.Светлогорск, ул.50летОктября,3/2			
Литер А2/сп	Секция (подъезд):	Этаж: тех.этаж	
Составлен по состоянию на: 18.09.2008г.			
Масштаб	Лист 3	Листов 4	
1:100	Инициалы, Фамилия	Подпись	Дата
Составил	И.А. Клименок	<i>И.А. Клименок</i>	23.10.2018
Изготовил	И.А. Клименок	<i>И.А. Клименок</i>	23.10.2018
Проверил	А.А. Абаранок	<i>А.А. Абаранок</i>	23 ОКТ 2018