


Полтажный план
Секция (подъезд) - Этаж: 1

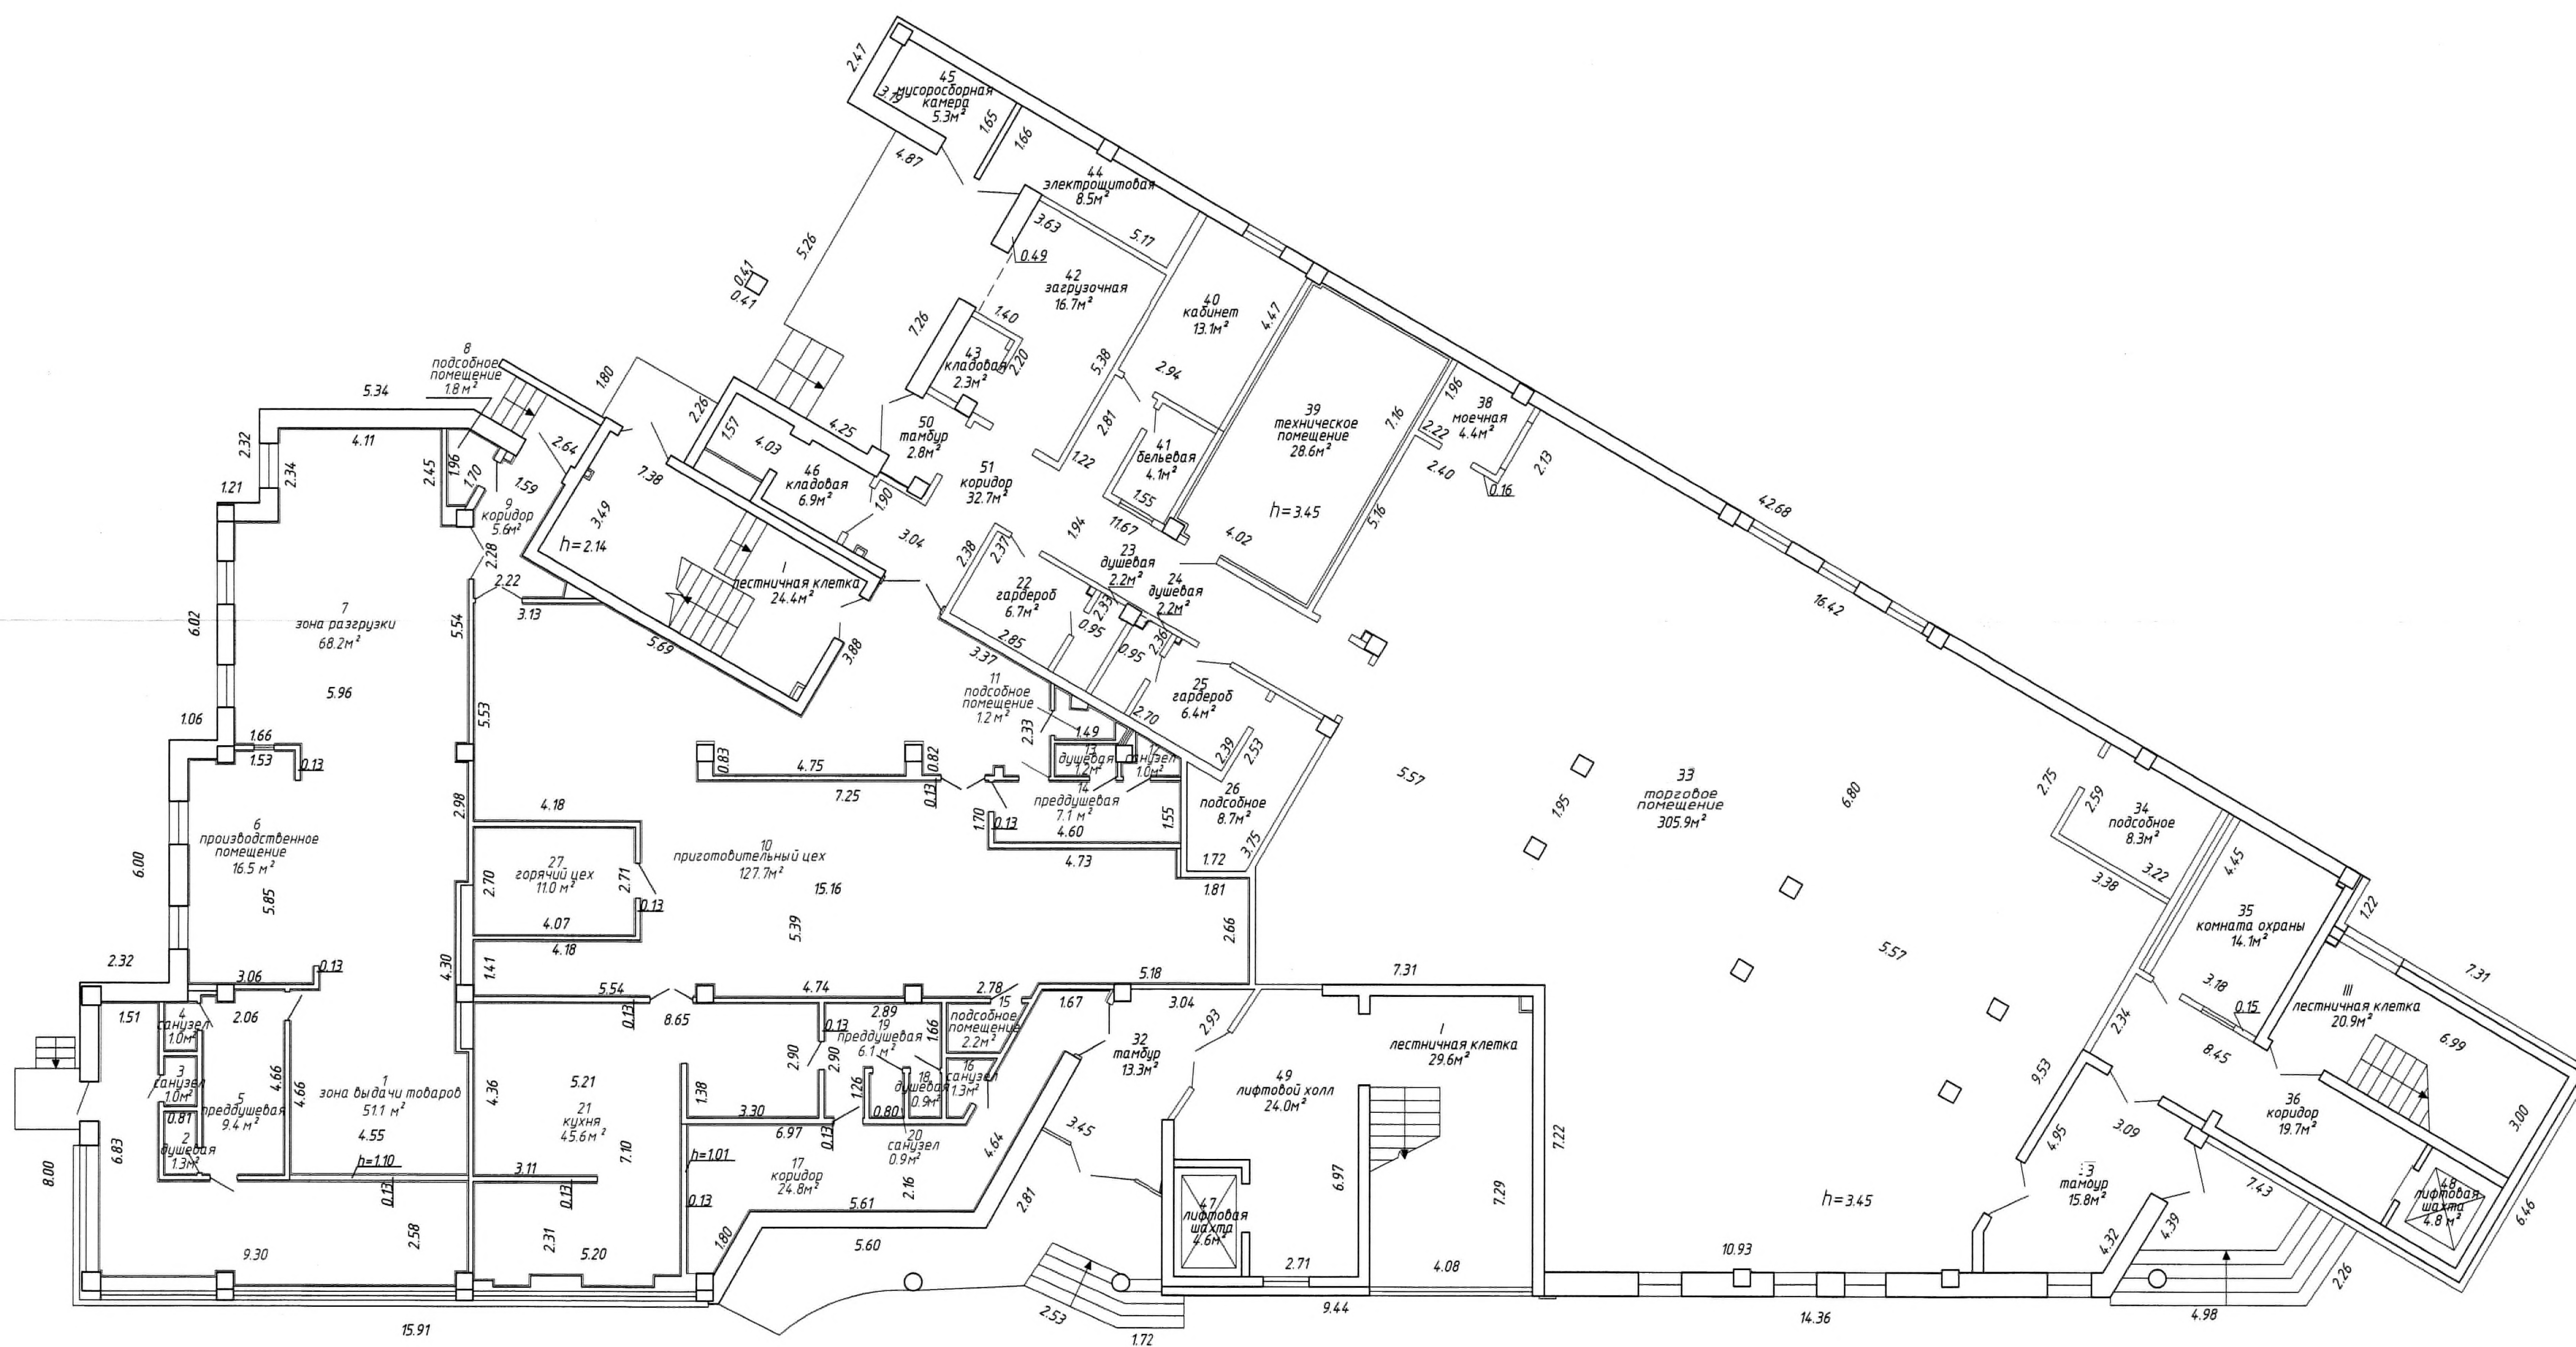

РУП "Минское городское агентство по государственной регистрации и земельному кадастру"
 Помещение общественного питания, зал игровых автоматов, бильярдная зала с баром, фитнес-центр и административные помещения
 Республика Беларусь, г. Минск, ул. Лобанка, 77
 Литер А5/бл Секция (подъезд)- Этаж: 1
 06.09.2019

1:100

| | | |
|----------------|------------|---|
| 1 | 1 | 6 |
| О.А.Стерликова | 10.09.2019 | |
| О.А.Стерликова | 10.09.2019 | |
| О.Е.Клакоцкая | 10.09.2019 | |