


2 этаж

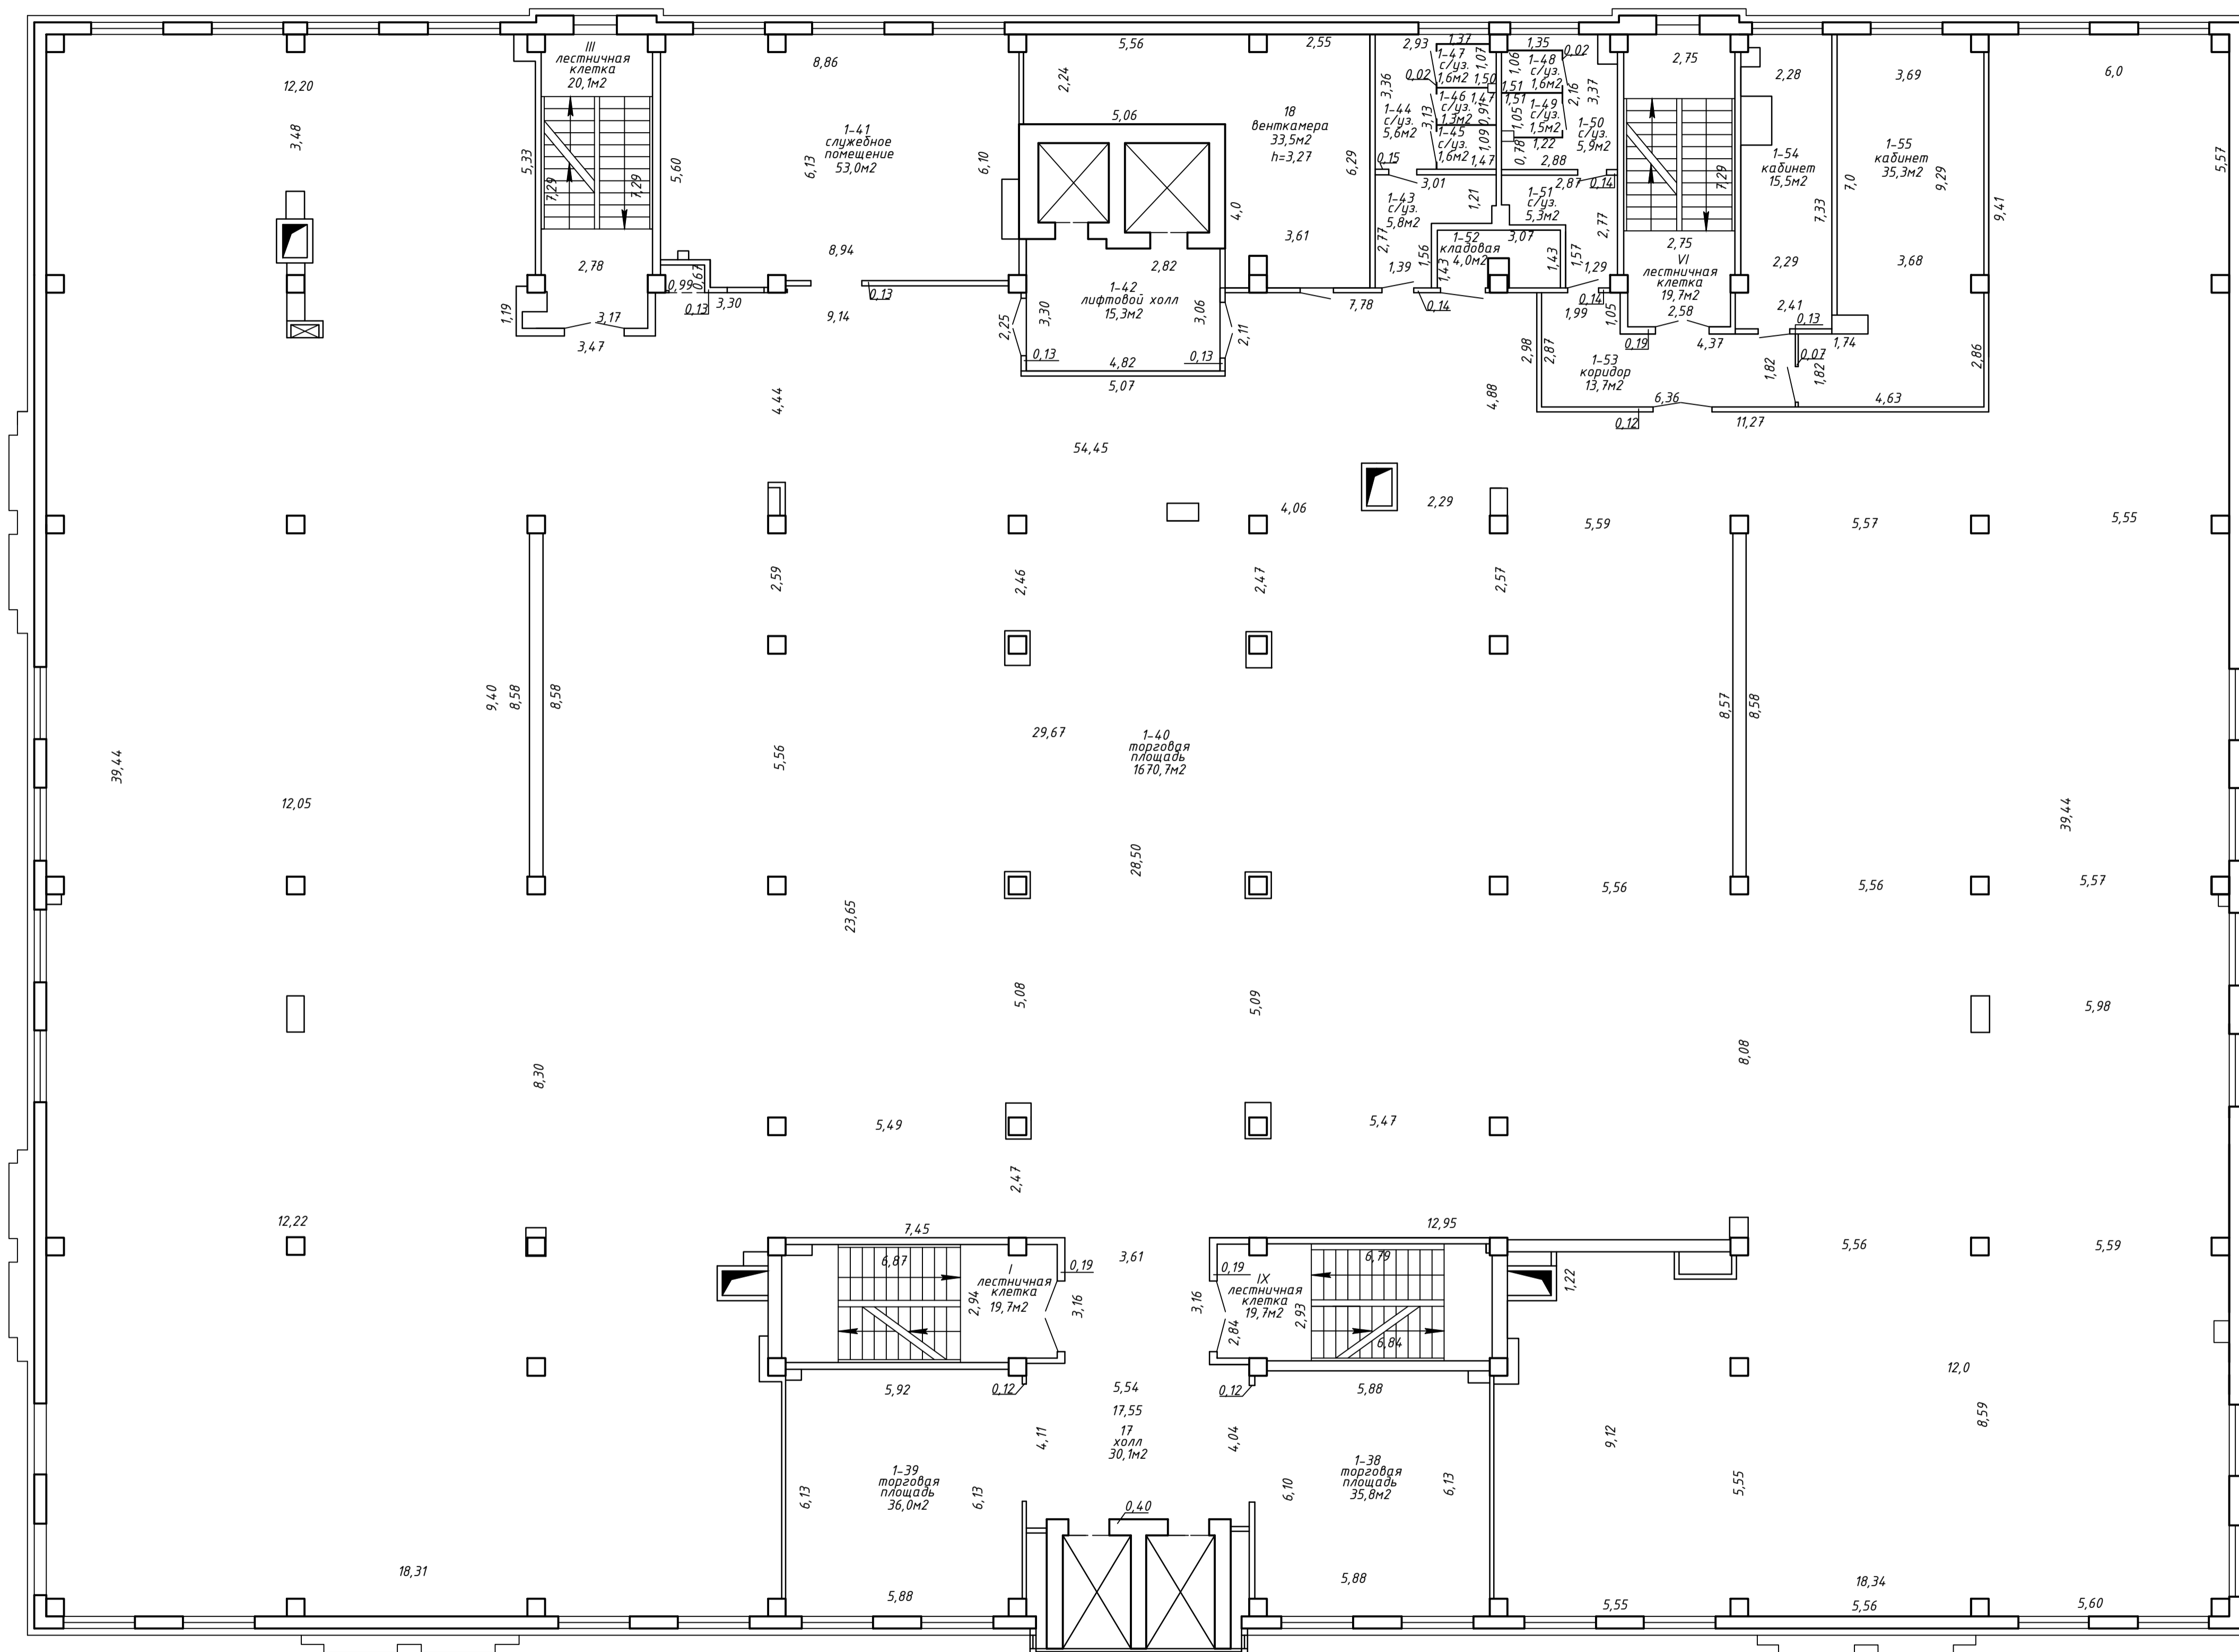

Итого по 2 этажу 1850,3м²
2052,3м²

| | | | |
|---|--------------------|----------|---------|
| РПЦ «Гомельское агентство по государственной регистрации и земельному кадастру» | | | |
| Гомельский городской филиал | | | |
| торгово-офисный центр | | | |
| адрес(местонахождение) объекта недвижимого имущества: 246031, Республика Беларусь, Гомельская обл., г.Гомель, пр-т Космонавтов,61 | | | |
| Литер А5/к | Секция (подъезд) - | | Этаж:2 |
| Составлен по состоянию на: 23 июля 2022г. | | | |
| Масштаб | Лист 2 | Листов 6 | Стр. |
| 1:100 | И.О.Фамилия | Подпись | Дата |
| Составил | Н.В.Семельникова | | 02.2022 |
| Оформил | Н.В.Семельникова | | 02.2022 |